




**BM: Leupoldsgrün, Umbau Knoten
Hofer Str. HO7/St 2693
2.BA 1. Abschnitt nach Asphaltteinbau**
Baufirma: HT Reichenbach
wirksam ab: 20.6.22

Leupoldsgrün

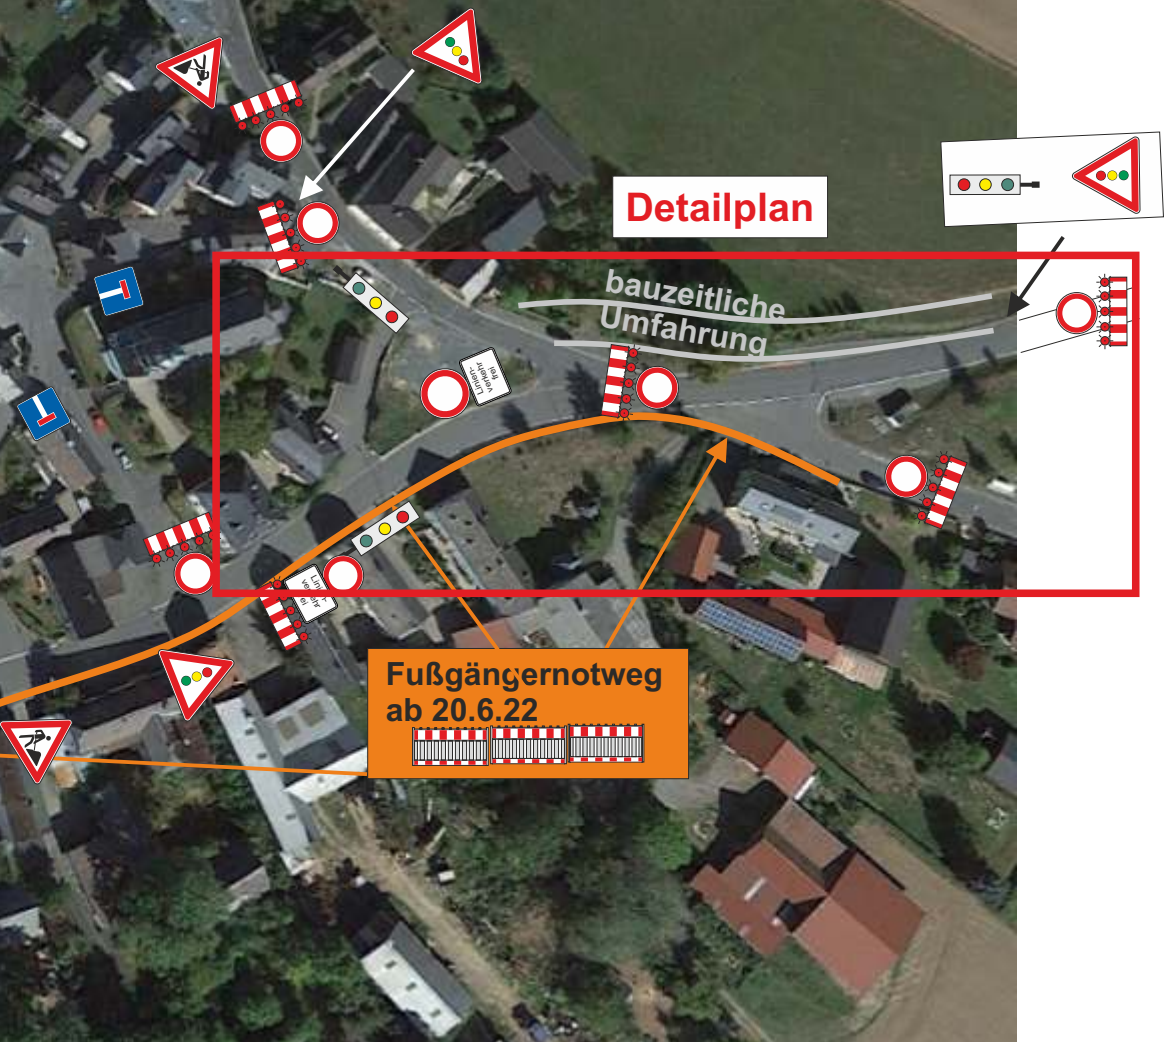

Detailplan

bauzeitliche Umfahrung


**Fußgängernotweg
ab 20.6.22**

ZZ 1028-32



Detailplan

**BM: Leupoldgrün, Umbau Knoten
Hofer Str. HO7/St 2693**
2.BA 1. Abschnitt nach Asphaltteinbau
Baufirma: HT Reichenbach
wirksam ab: 20.6.22

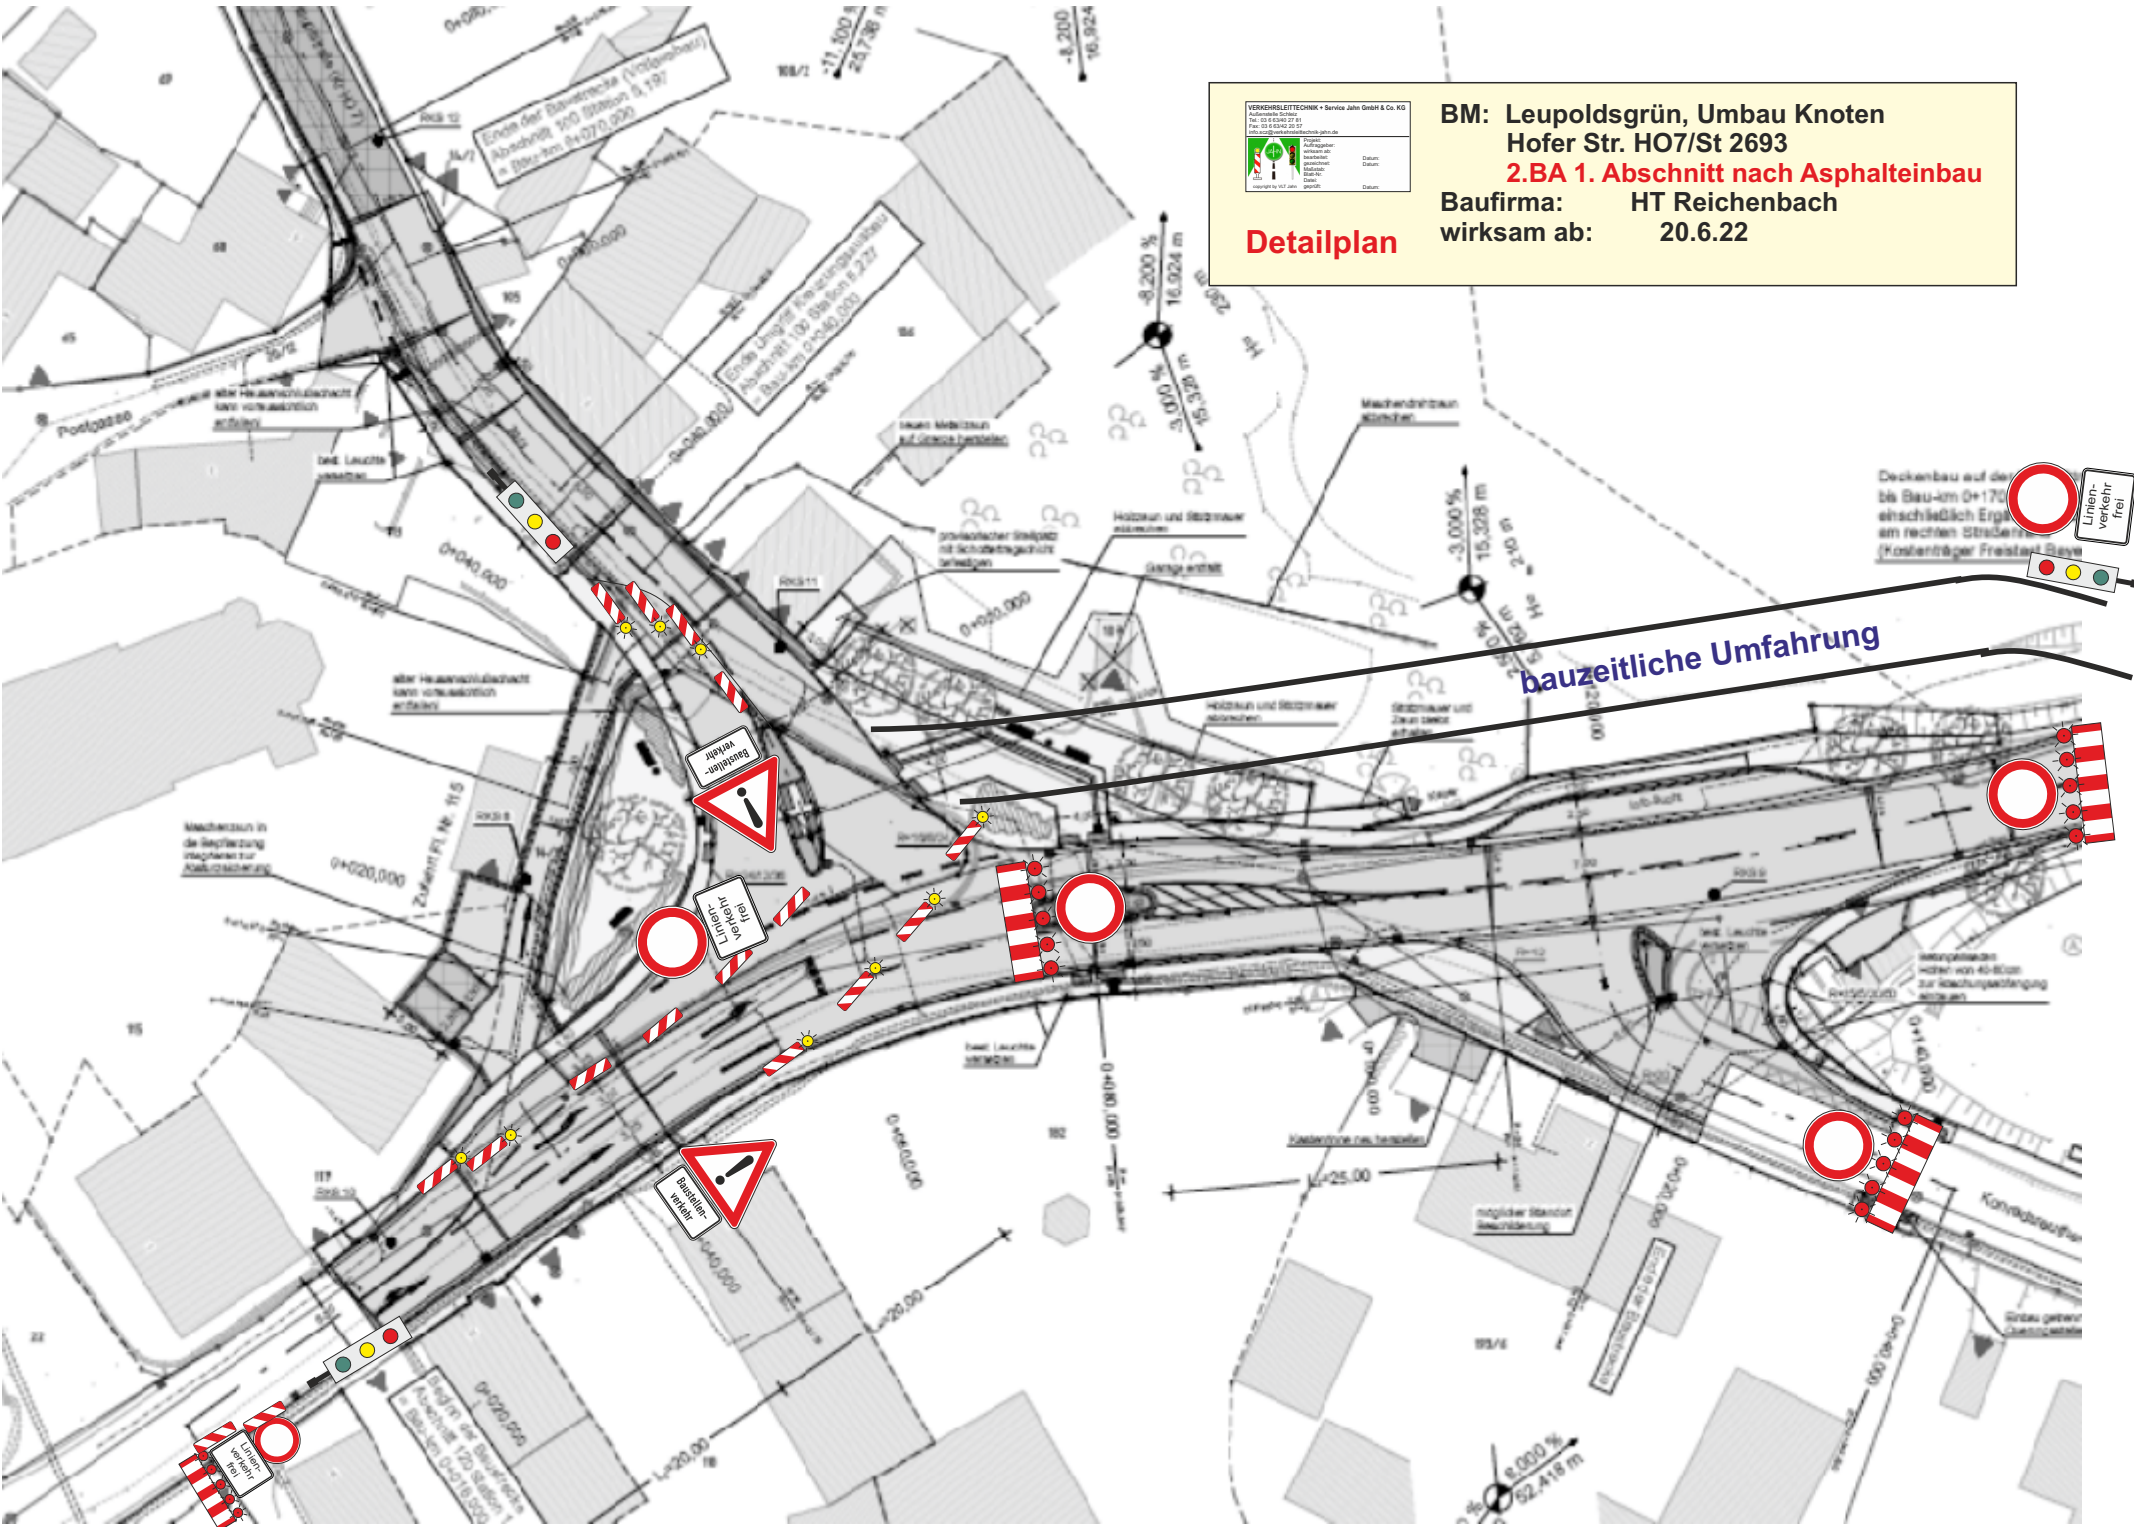

bauzeitliche Umfahrung

Deckenbau auf der
bis Bau-Hm 0+170
einschließlich Ergänzungen
am rechten Straßenseitigen
(Kostenträger Freierd. Seite)

